Bliss	Z-9	500'	State Hy yard		
	Y	1500'	Y-8	Falkner Powe	
	Y-9	400'	Drop. New		
					Total
Wendell	S-12	95% Piped 1800'	2600	1300	= 5700
	W-34	Freeway 800'	Dairy 400'		= 1200
	W-35		2400'	1800'	= 4200
	W 36.		2600	2000	= 4600'
	W 37		800'	3000'	= 3800
	W-57	2500'			= 2500 Total
	W-58	3000	1000		= 4000
	W-28	1500	1400	800	= 3700'
	X=29	300'			= 300
	X=14	1300'			= 1300'

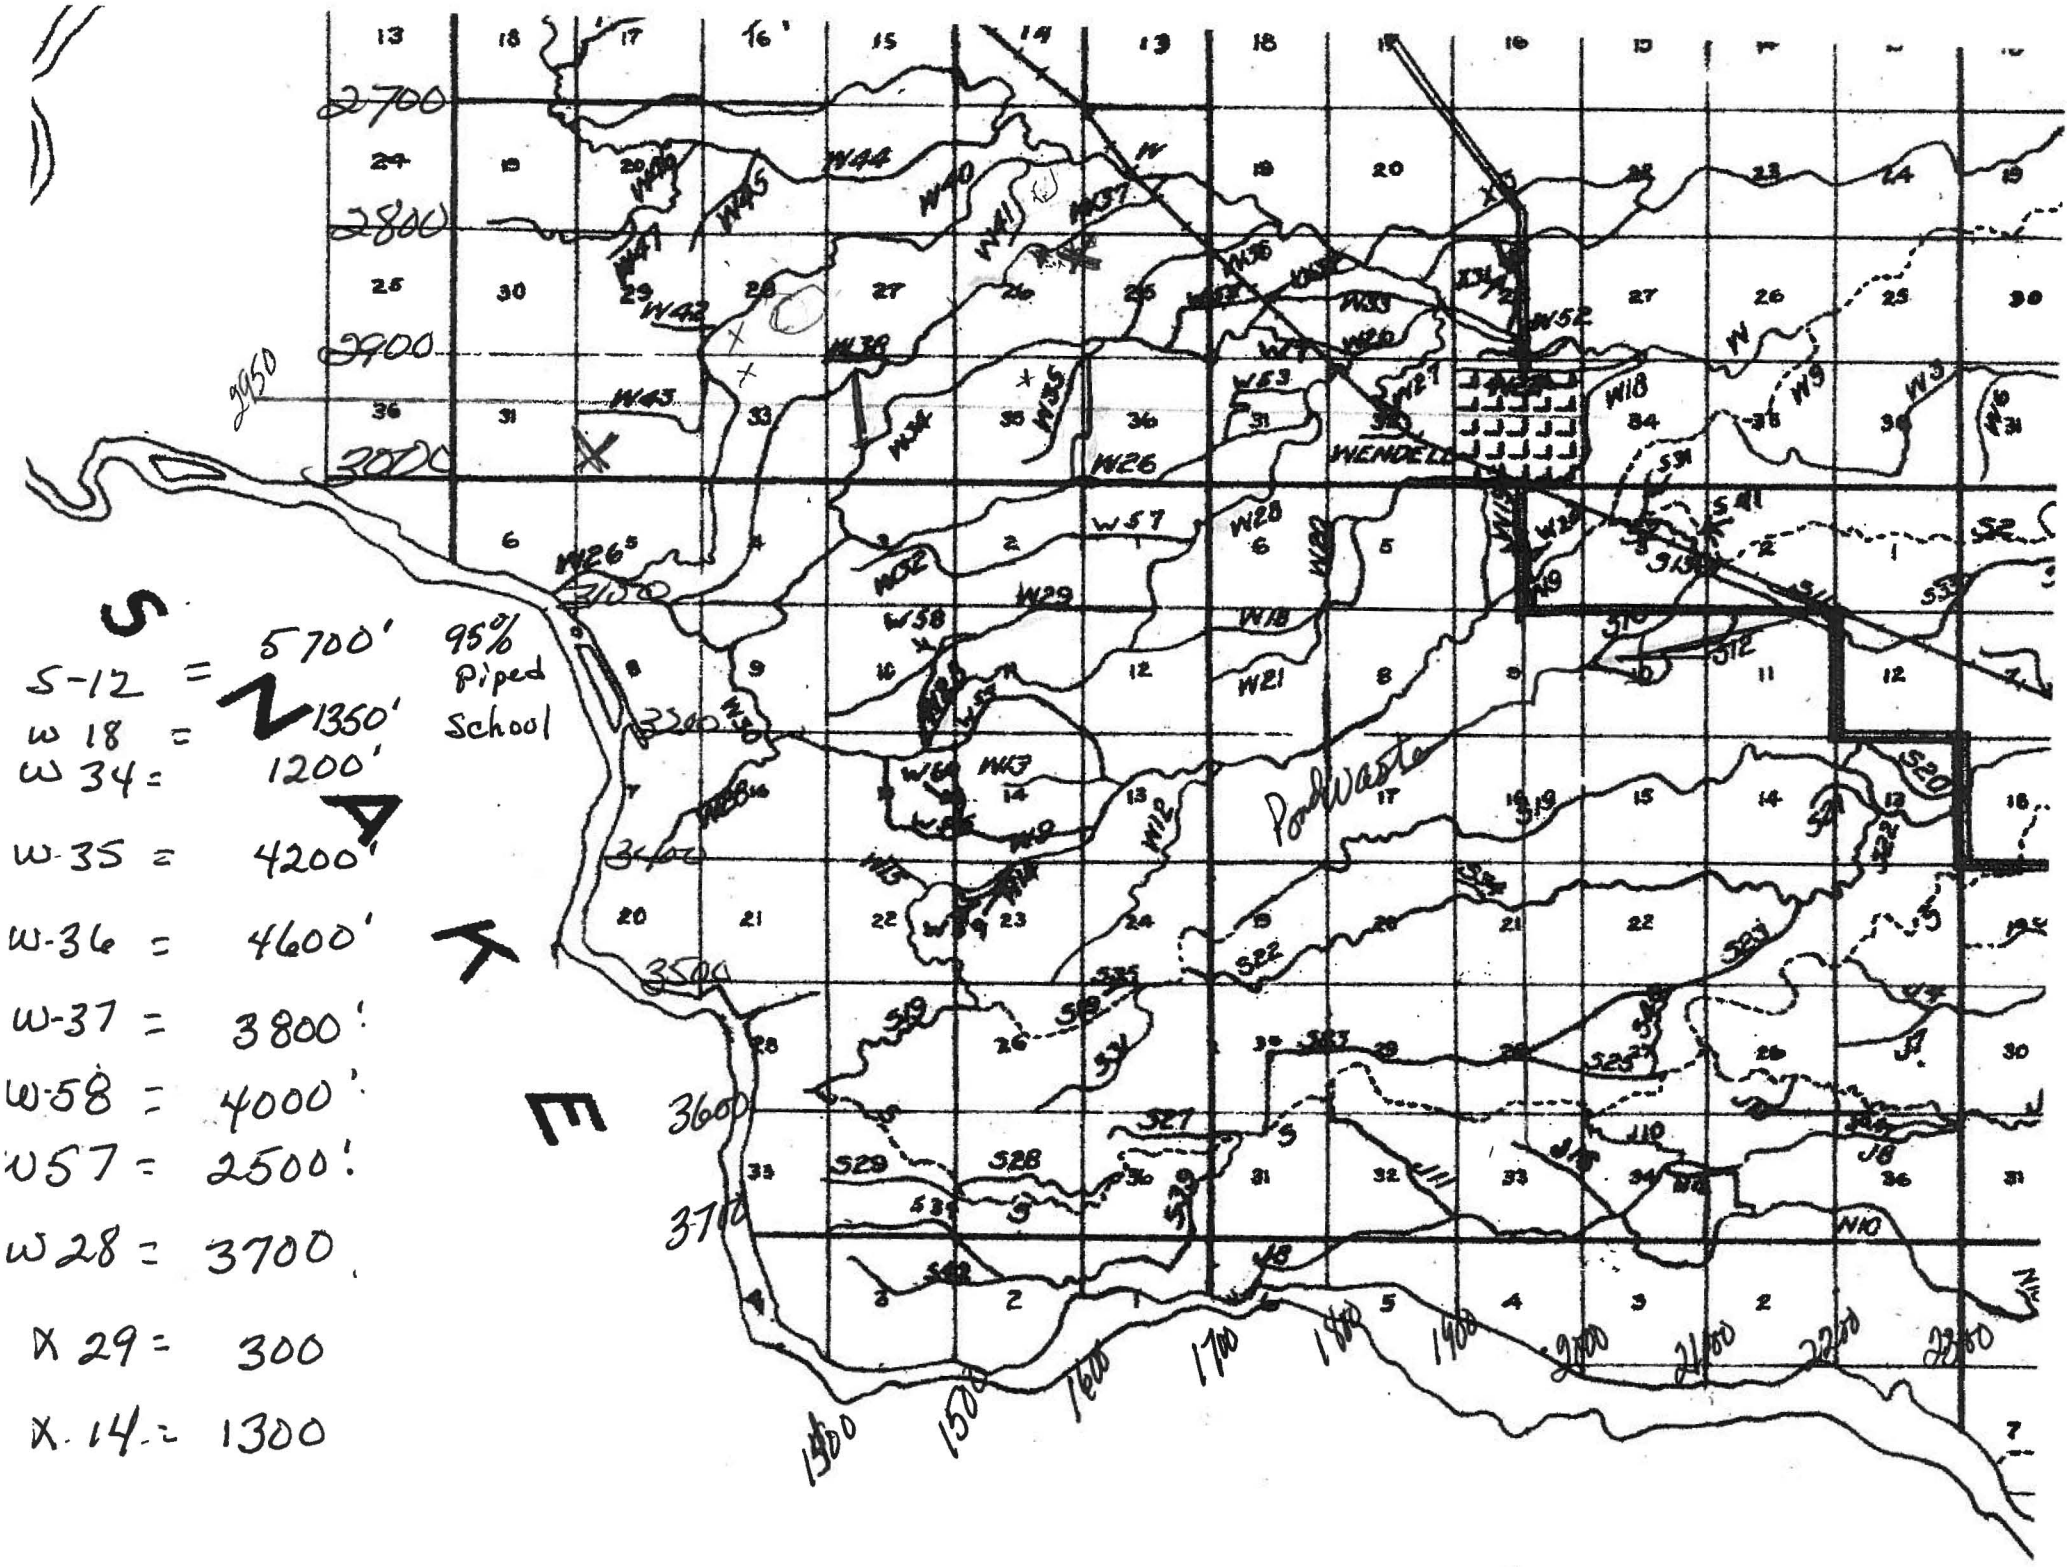

S-12 = 5700'
w 18 = 1350'
w 34 = 1200'
w-35 = 4200'
w-36 = 4600'
w-37 = 3800'
w-58 = 4000'
w57 = 2500'
w28 = 3700
x 29 = 300
x. 14 = 1300
95% Piped School
S N A K E
WENDELL
Pond Waste

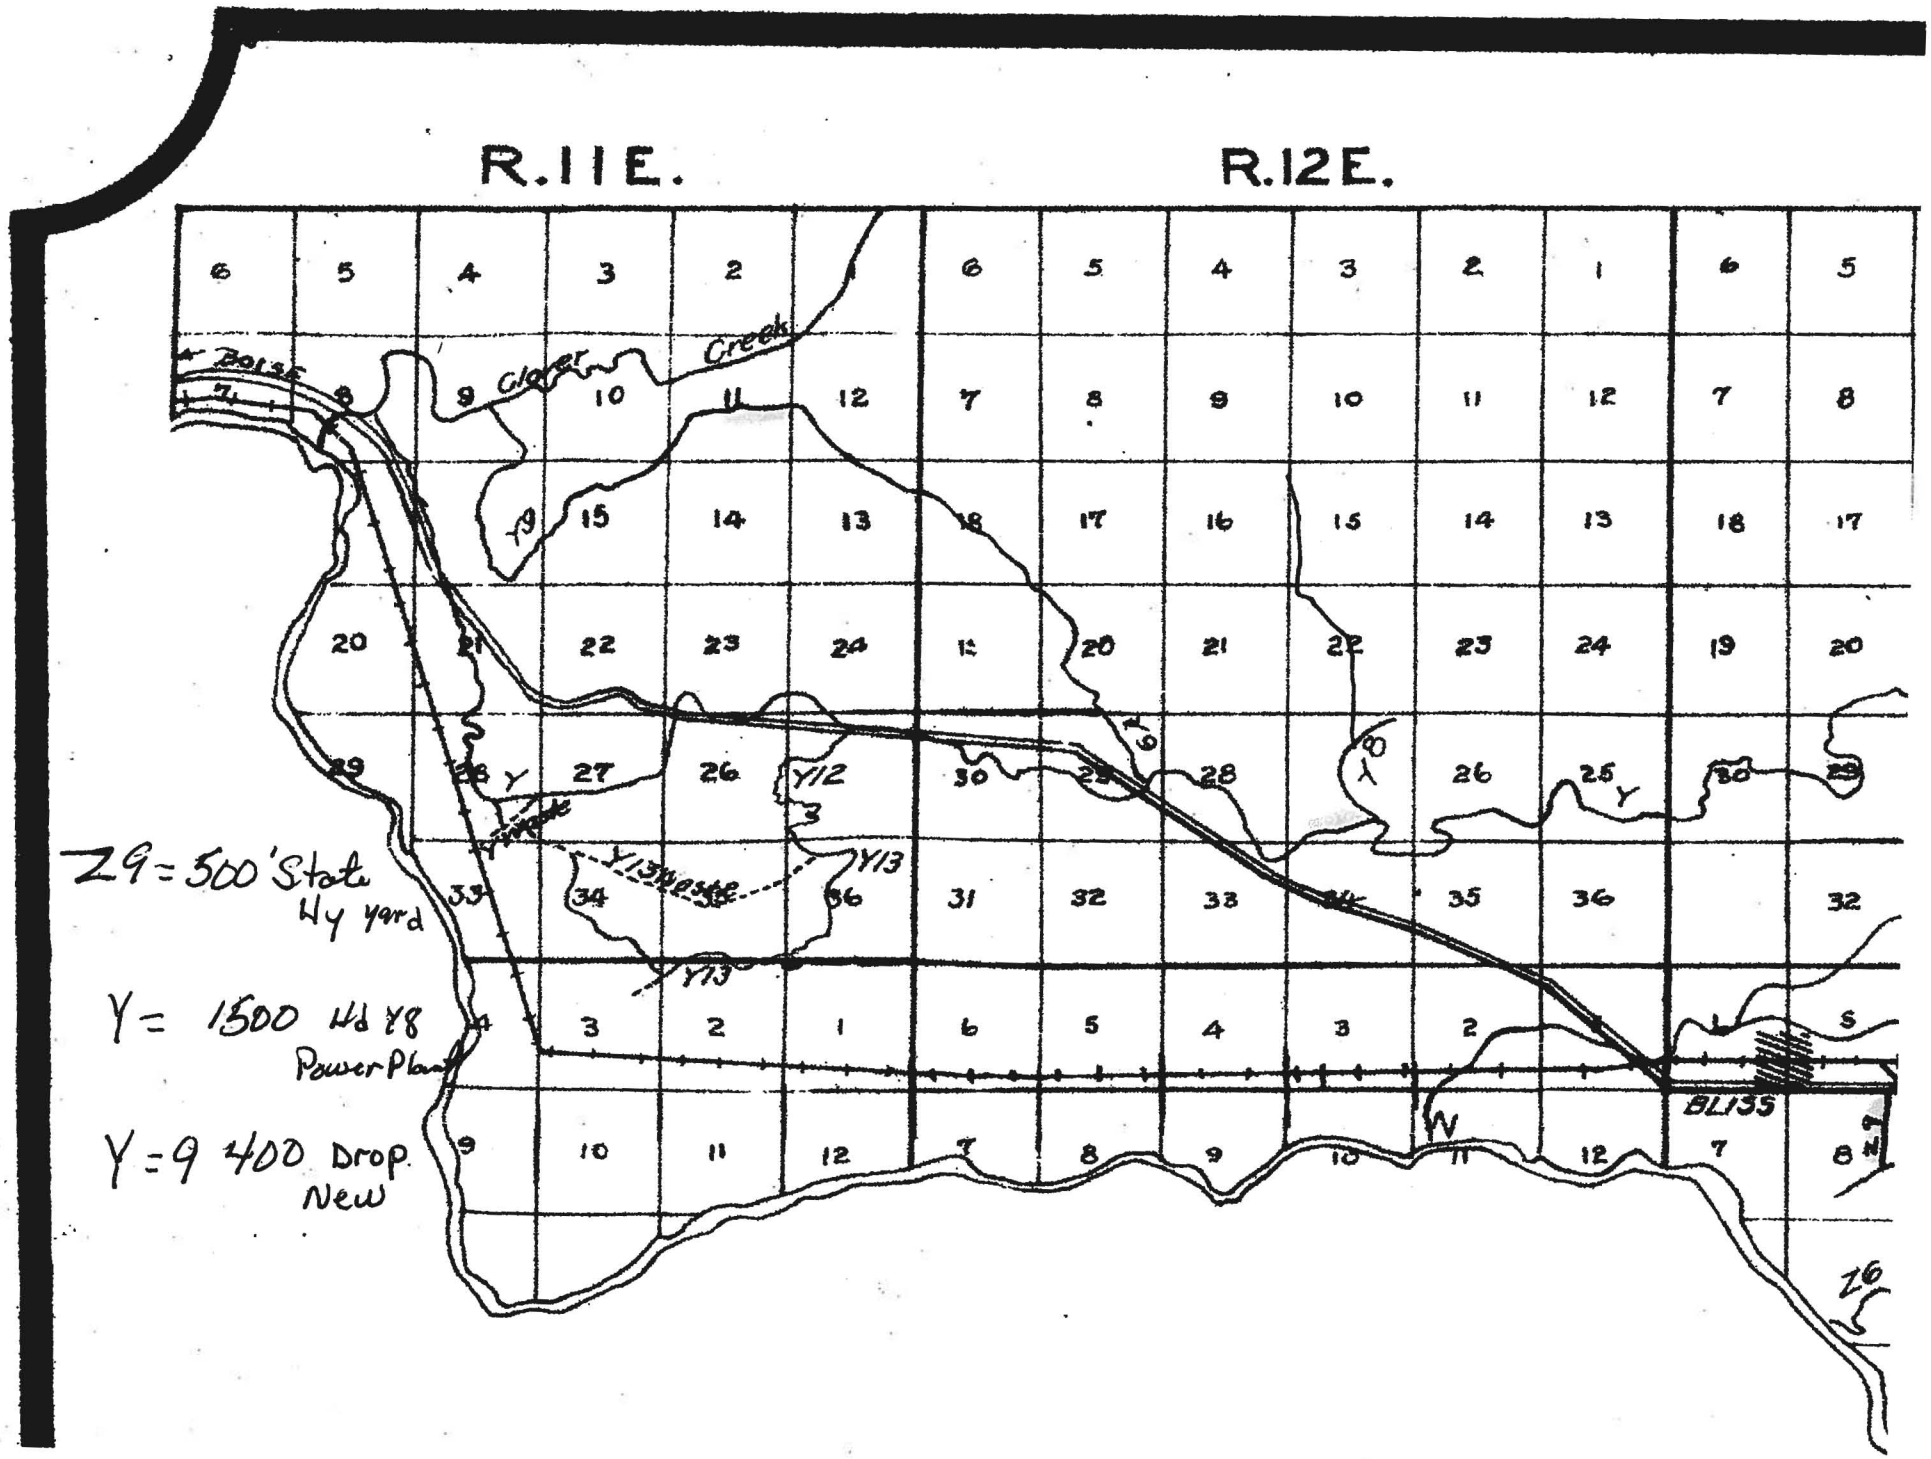
R.11E.
R.12E.
Boise
Clover Creek
Y9
Y12
Y13
Y13 Waste
Y8
Y
BLISS
Z6
Z9 = 500' State Hy yard
Y = 1500 Hd Y8 Power Plant
Y = 9 400 Drop New